


DATE	TEXT	INDEX
LÅVEBYGNING V/ TOLLBODEN BREKKESTØ		
NIVA HOVEDPROSJEKT		
TEGNING OVERSIKTSKART UTHAVNSENTER		
TEGNNR. A-1	REV.	DOLVA ○○○○ SIVILARKITEKT M N A L LAHELLE 31 4631 KRISTIANSAND S Epost ole@dolva-as.no Mob:90102100
MAL: -	TEGNAV DJD	
DATO: 07.05.24	ANSV. KONTR. DJD	
FIL:		

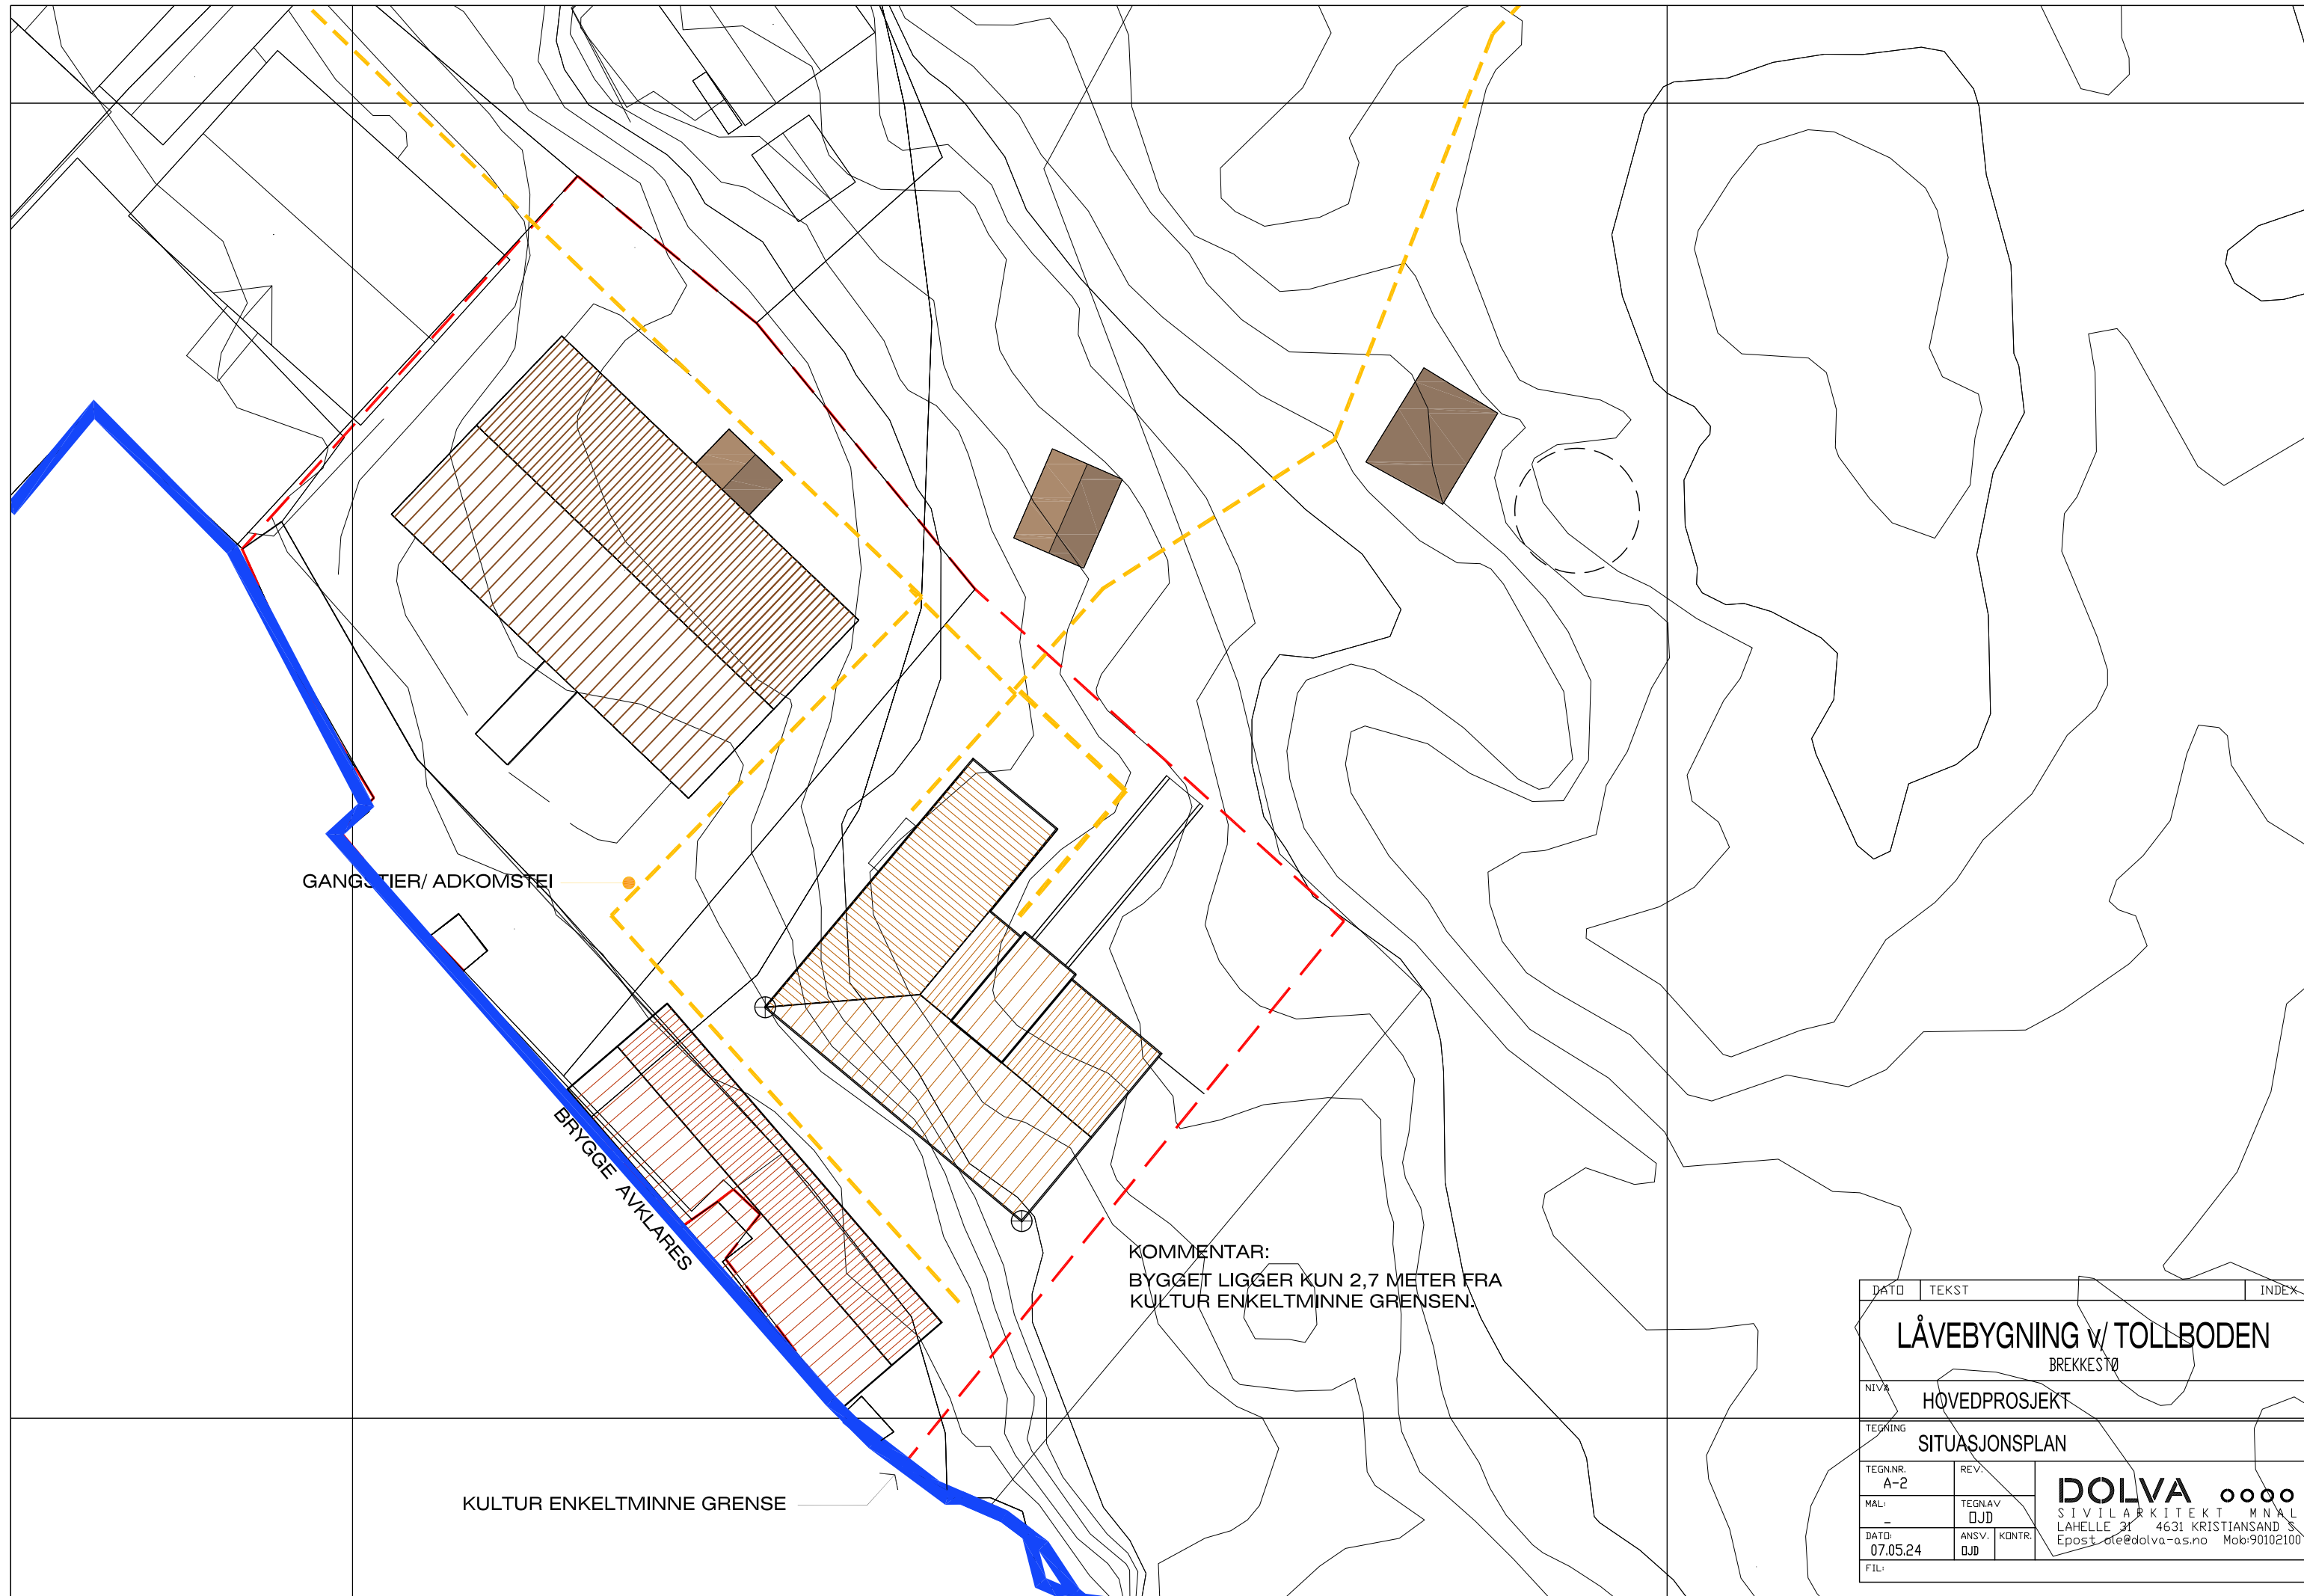


GANGSTIER/ADKOMSTEI

BRYGGE AVKLARES

KOMMENTAR:
BYGGET LIGGER KUN 2,7 METER FRA
KULTUR ENKELTMINNE GRENSEN.


KULTUR ENKELTMINNE GRENSE

DATE	TEKST	INDEX
LÅVEBYGNING w/ TOLLBODEN		
BREKKESTØ		
NIVÅ	HØVEDPROSJEKT	
TEGNING	SITUASJONSPLAN	
TEG.NR. A-2	REV.	DOLVA ○○○○ SIVILARKITEKT M.N.A.L. LAHELLE 31 4631 KRISTIANSAND S. Epost: ole@dolva-as.no Mob:90102100
MAL	TEG.NAV DJD	
DATE 07.05.24	ANSV. KONTR. DJD	
FILE		

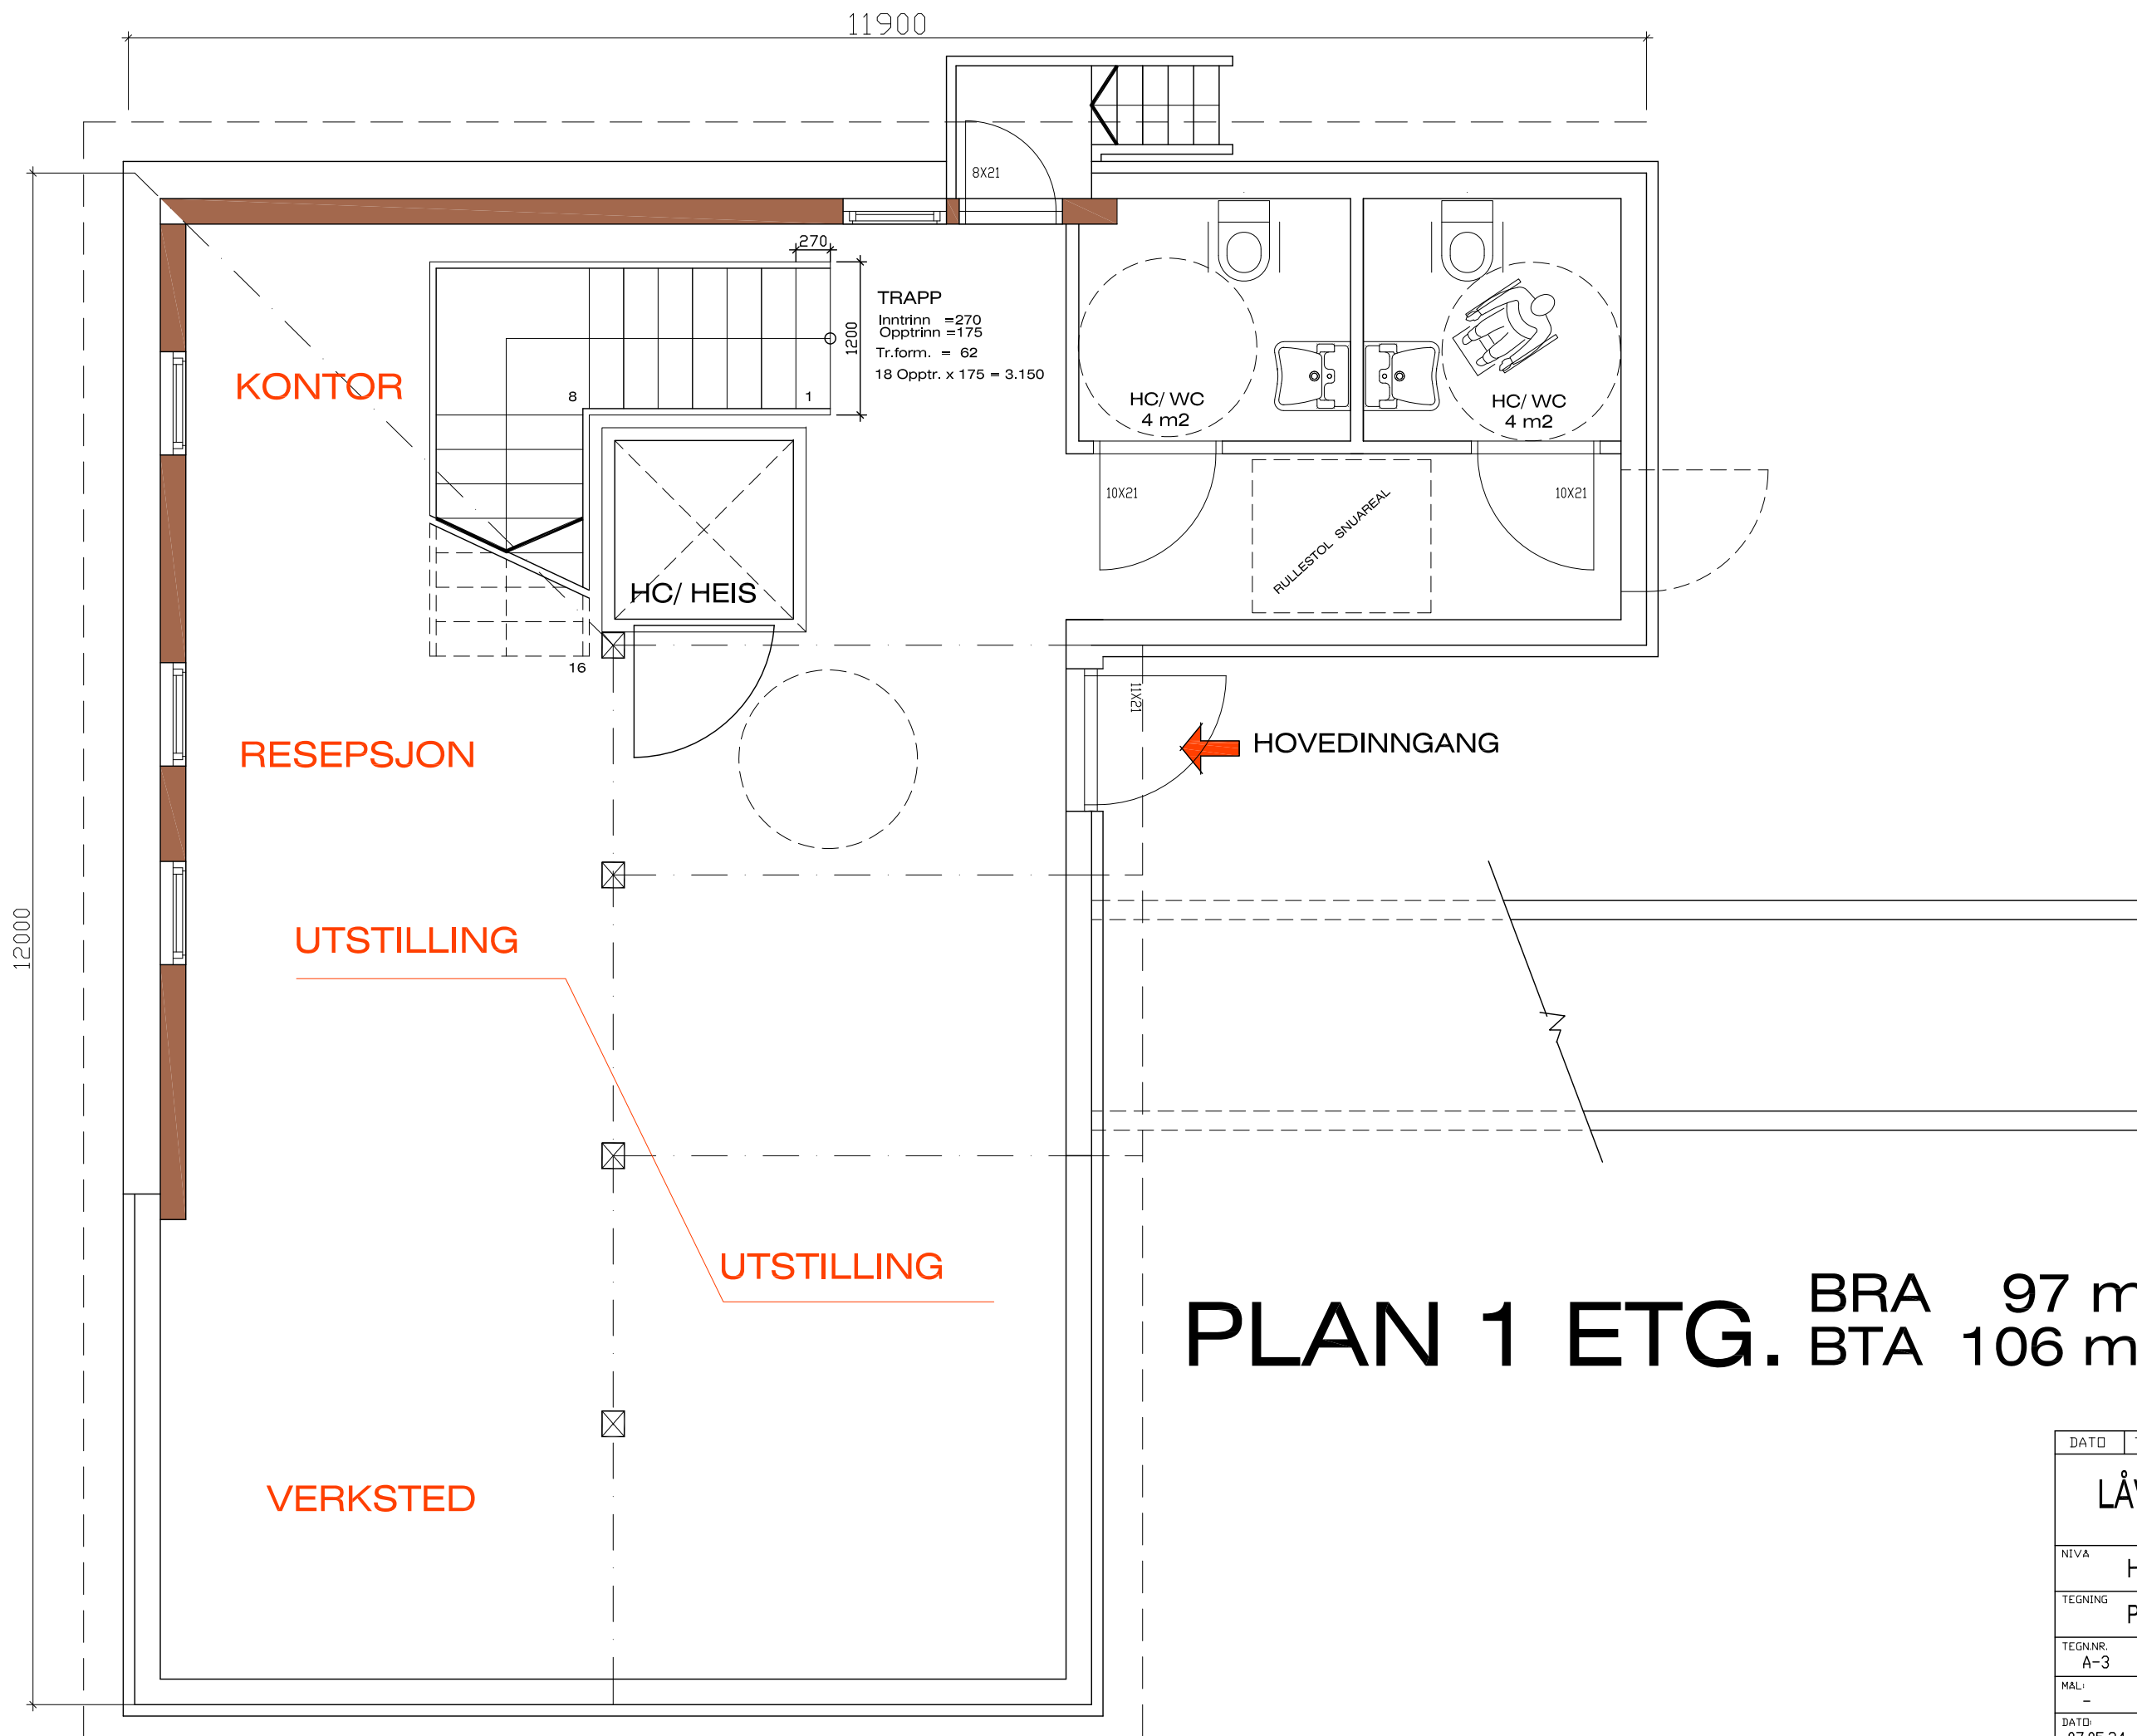

**PLAN 1 ETG. BRA 97 m2
 BTA 106 m2**



DATE	TEXT	INDEX
LÅVEBYGNING v/ TOLLBODEN BREKKESTØ		
NIVA	HOVEDPROSJEKT	
TEGNING	PLAN 1. ETASJE	
TEGNNR. A-3	REV.	DOLVA oooo SIVILARKITEKT MNAL LAHELLE 31 4631 KRISTIANSAND S Epost ole@dolva-as.no Mob:90102100
MAL. -	TEGNAV DJD	
DATE 07.05.24	ANSV. DJD	
FIL.	KONTR.	

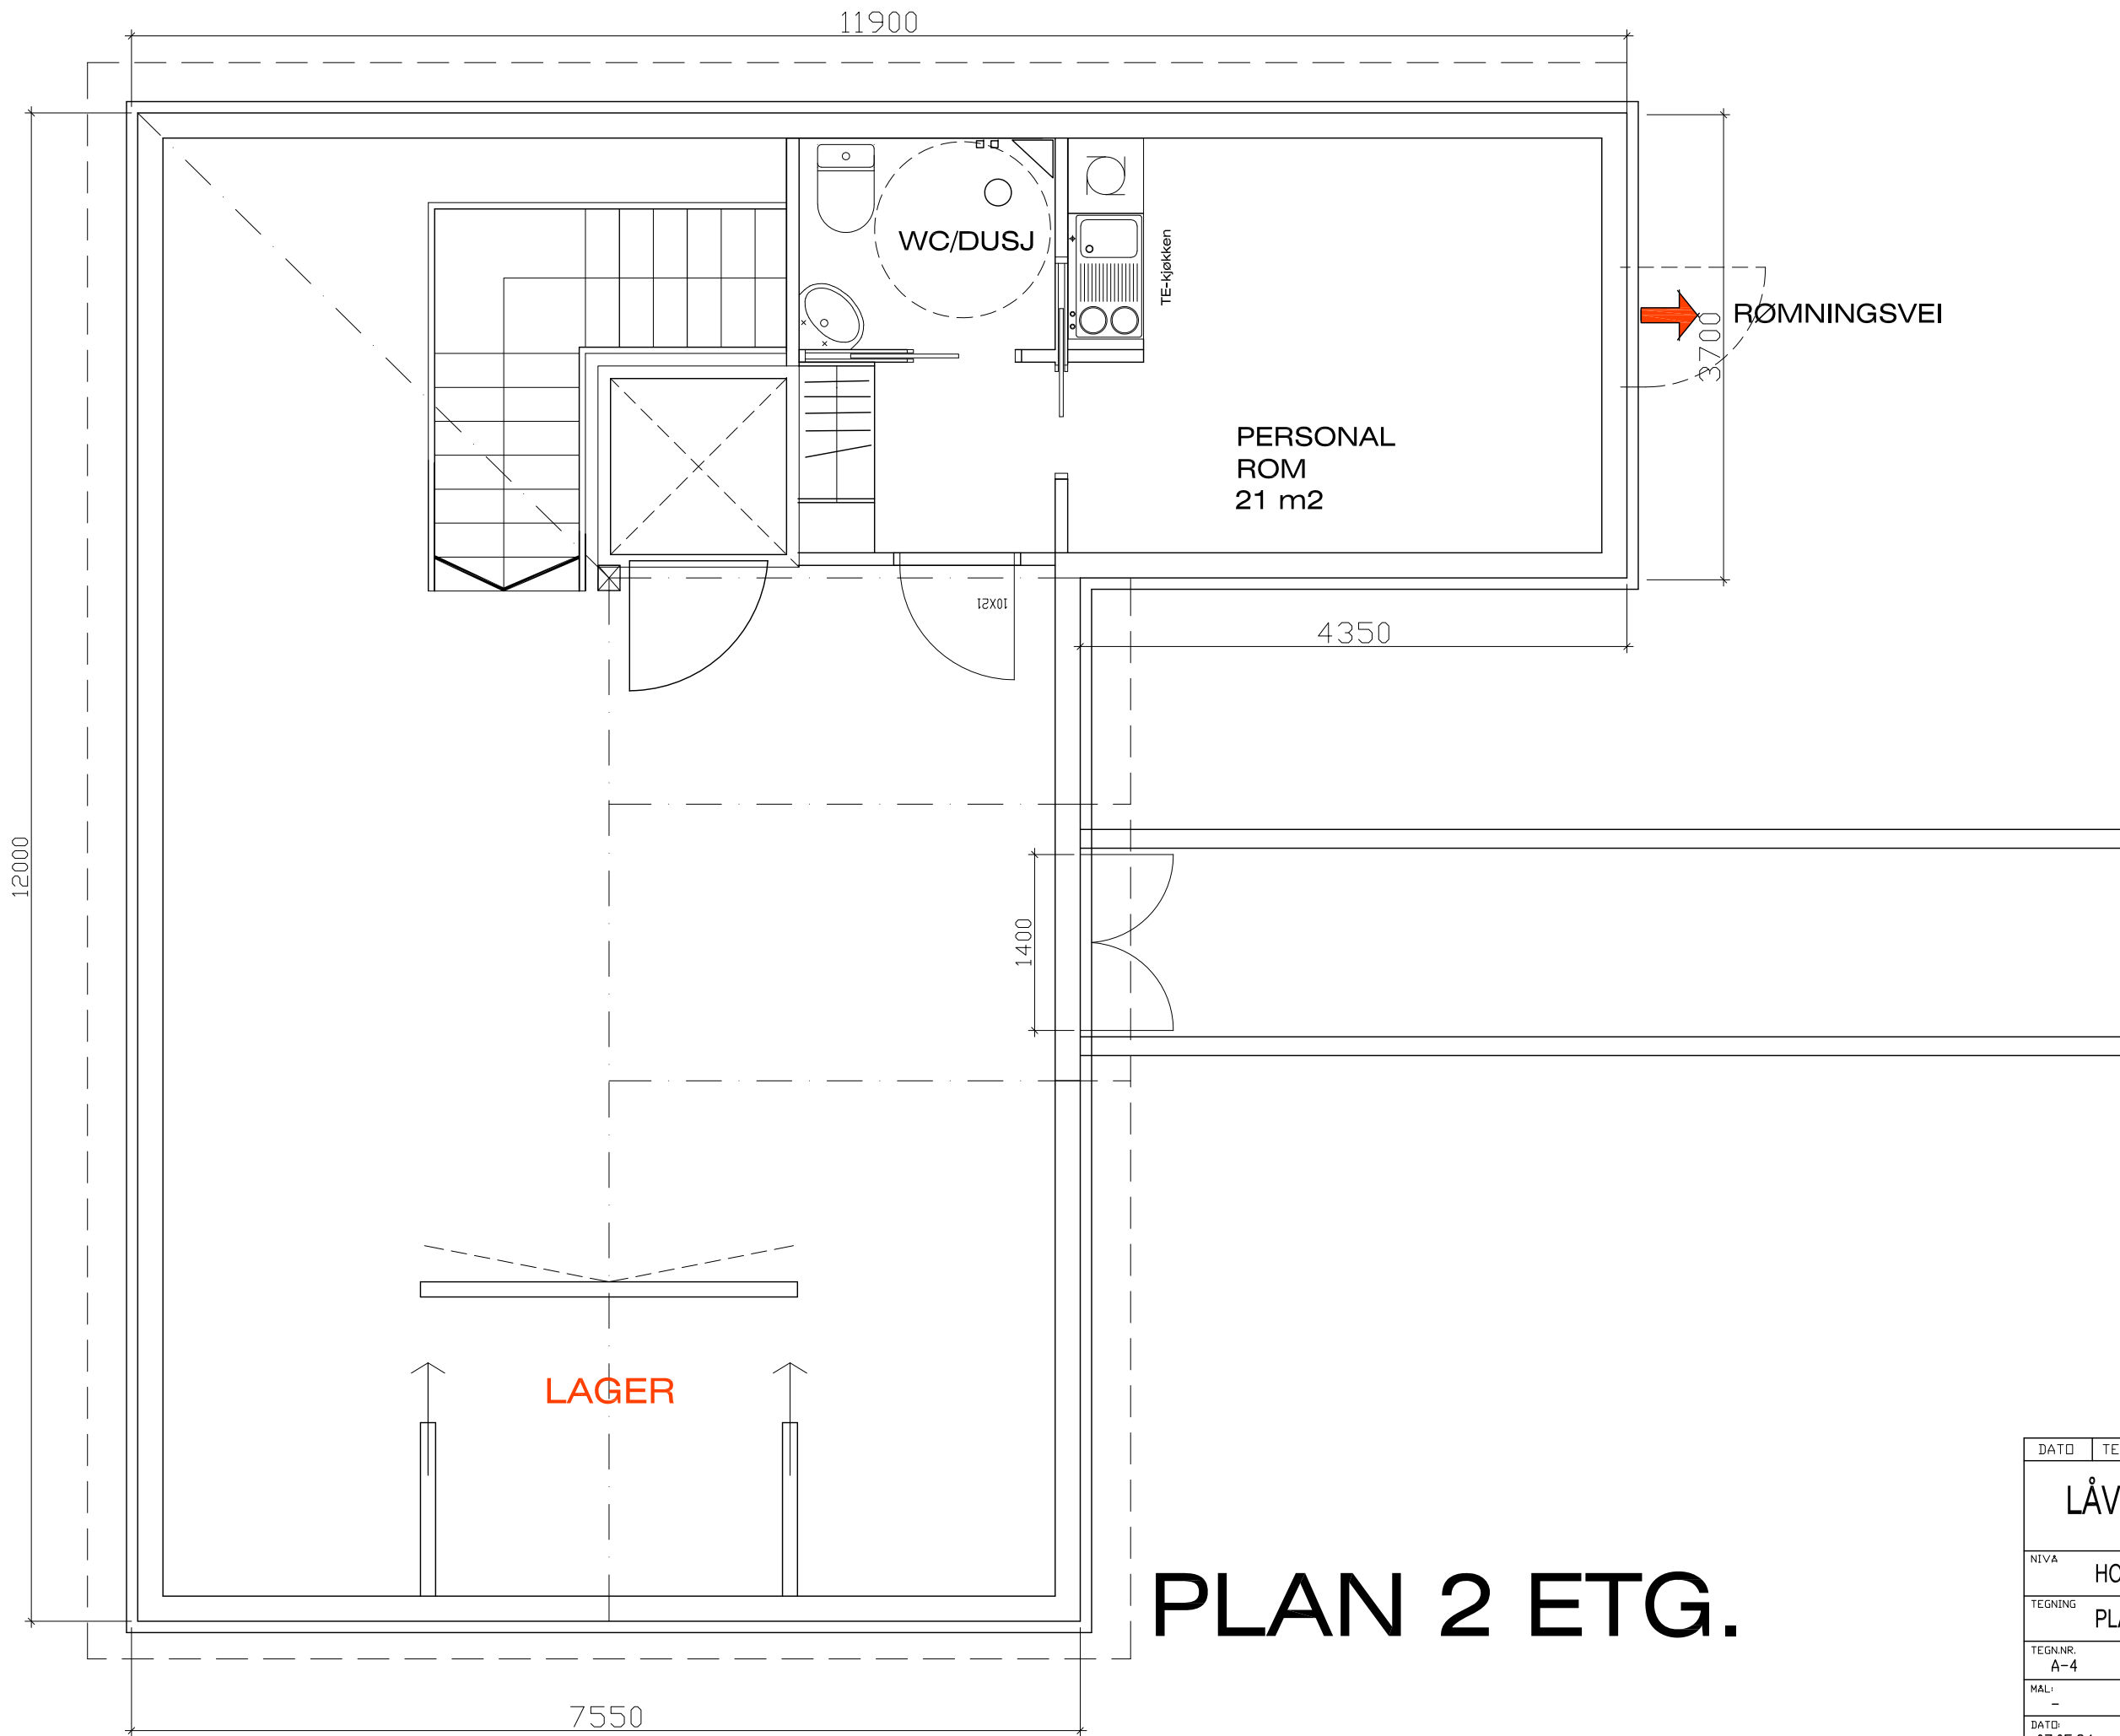


PLAN 2 ETG.

DATE	TEKST	INDEX
LÅVEBYGNING v/ TOLLBODEN BREKKESTØ		
NIVA	HOVEDPROSJEKT	
TEGNING	PLAN 2. ETASJE	
TEGNNR. A-4	REV.	DOLVA ○○○○ SIVILARKITEKT MNAL LAHELLE 31 4631 KRISTIANSAND S Epost ole@dolva-as.no Mob:90102100
MAL:	TEGNAV DJD	
DATE: 07.05.24	ANSV. DJD	
CONTR.	KONTR.	
FILE		

PLAN 1 ETG.
 BRA 97 m²
 BTA 106 m²

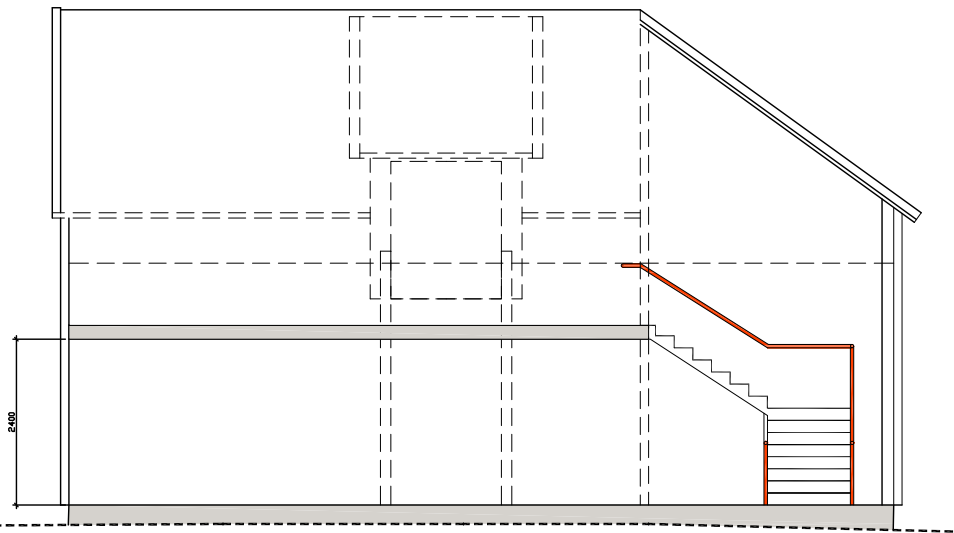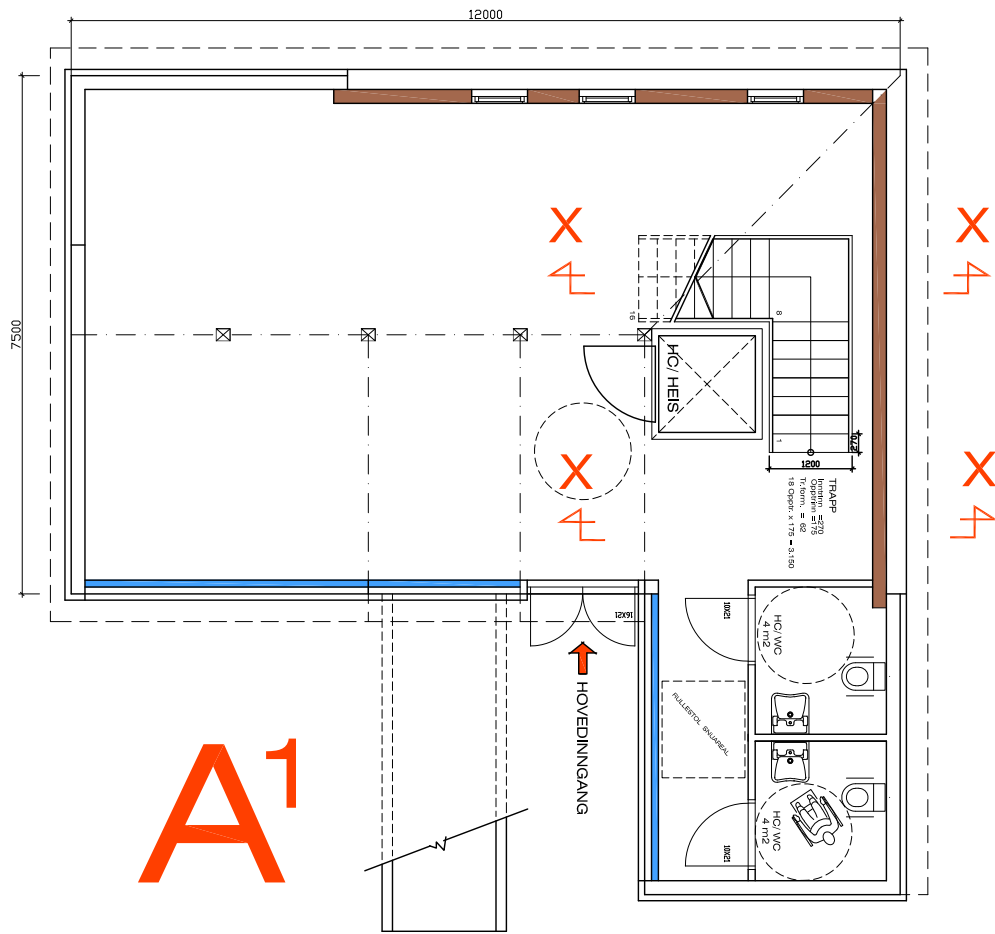


Snitt XX trapp

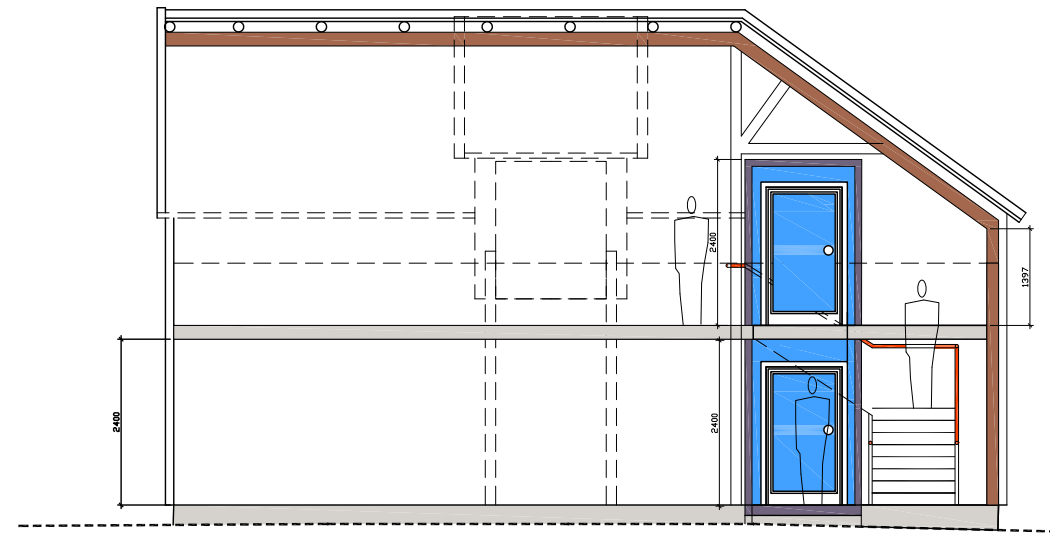


Snitt YY heis/trapp


DATO	TEKST	INDEX	
LÅVEBYGNING v/ TOLLBODEN BREKKESTØ			
NIVA HOVEDPROSJEKT			
TEGNING SNITT XX & YY			
TEGNER: A-5	REV.	DOLVA ○○○○ SIVILARKITEKT MNAL LAHELLE 31 4631 KRISTIANSAND S Epost ole@dolva-as.no Mob:90102100	
MAL: -	TEGNAV DJD		
DATO: 07.05.24	ANSV. DJD		KONTR.
FIL:			

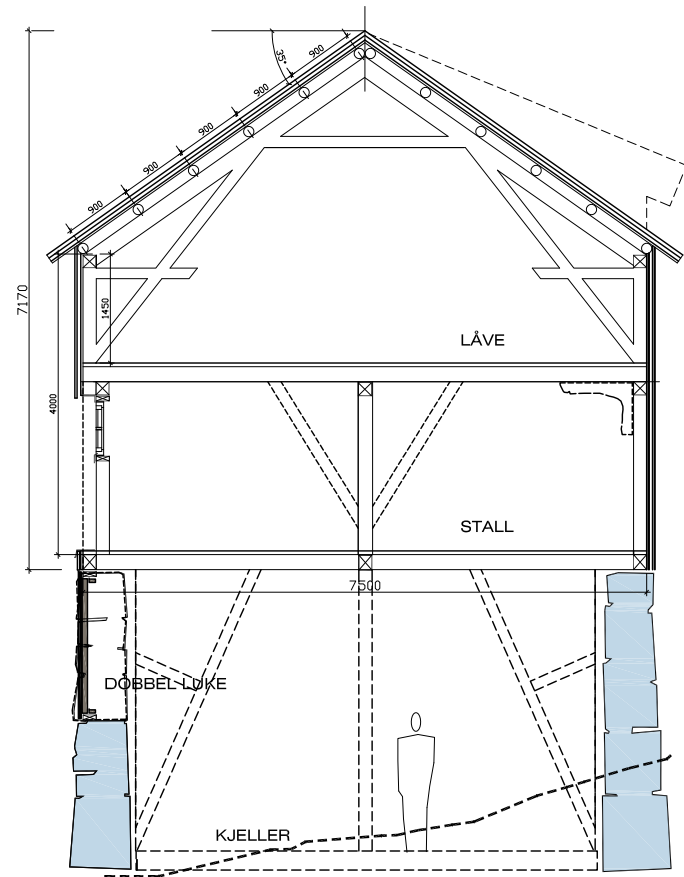


TVERRSNITT (Ait.1)

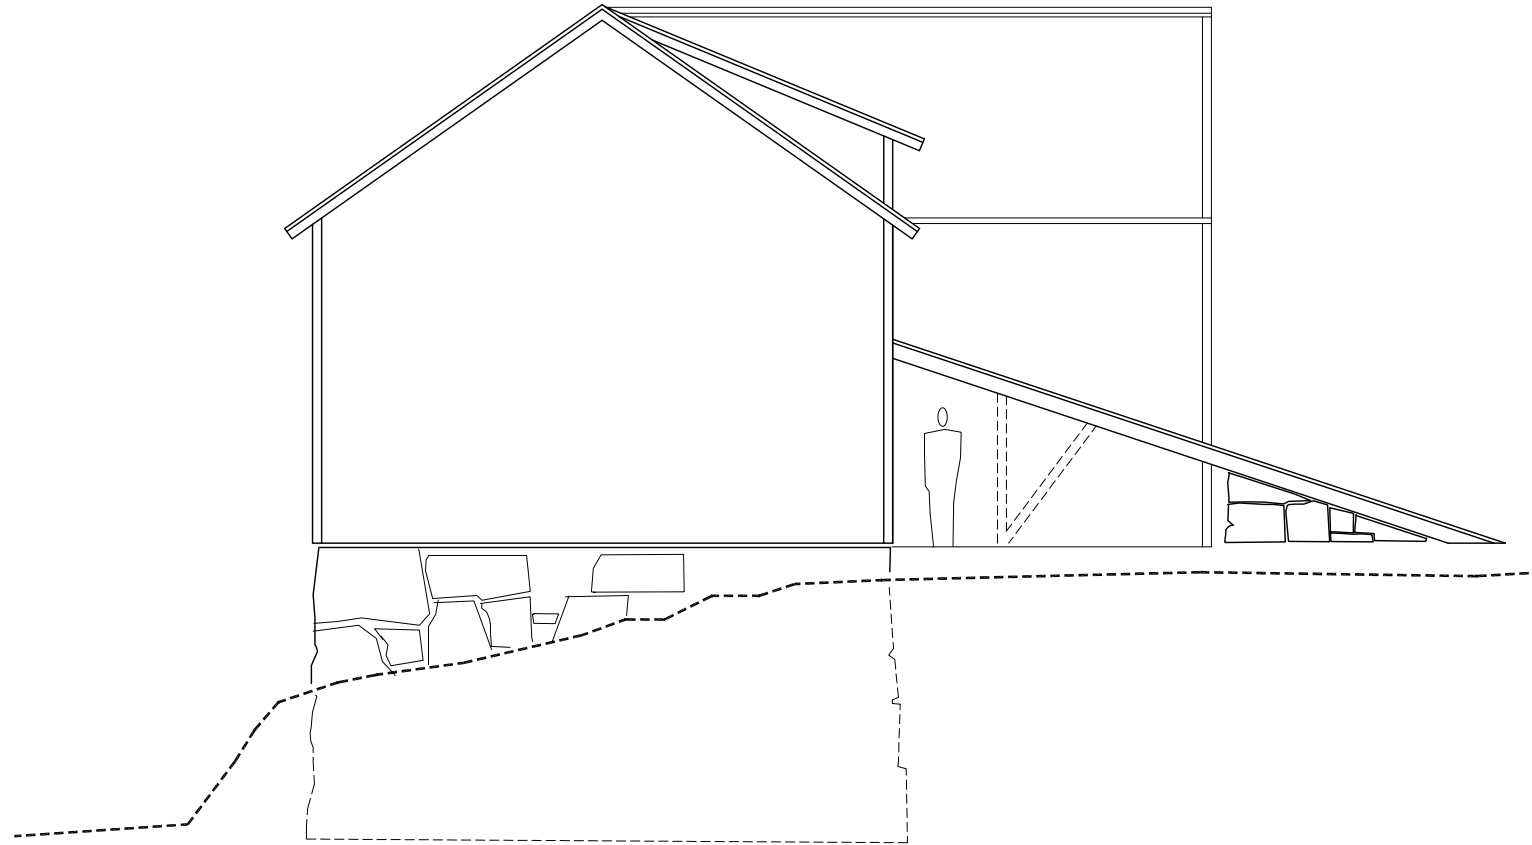

OPPRISS MOT ØST

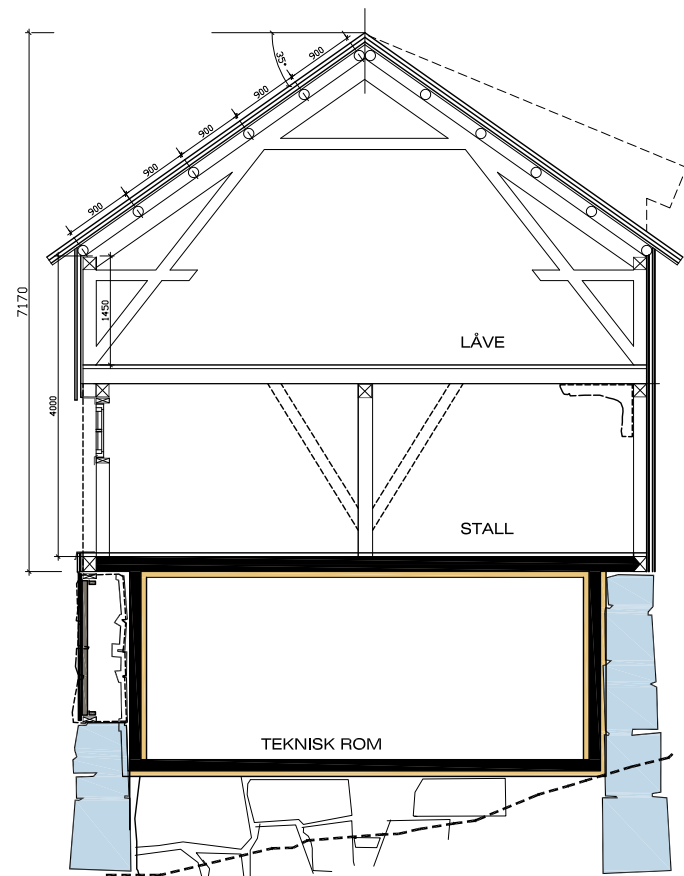


NYTT TVERRSNITT

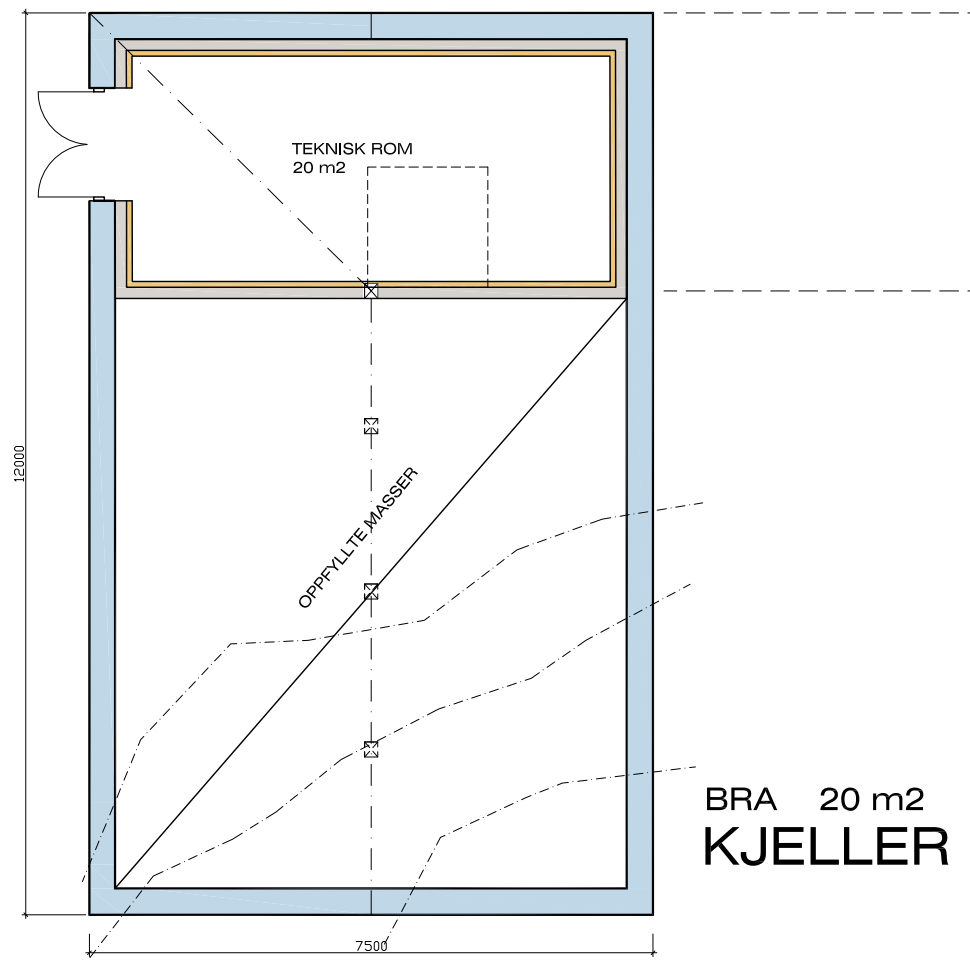


BRA 20 m2
KJELLER


DATO	TEKST	INDEX
LÅVEBYGNING v/ TOLLBODEN BREKKESTØ		
NIVA	HOVEDPROSJEKT	
TEGNING	KONSTRUKSJONSNITT	
TEG.NR. A-6	REV.	
MÅL: -	TEGNAV DJD	DOLVA ○○○○ SIVILARKITEKT MNAL LAHELLE 31 4631 KRISTIANSAND S Epost ole@dolva-as.no Mob:90102100
DATO: 07.05.24	ANSV. DJD	
FIL:	KONTR.	

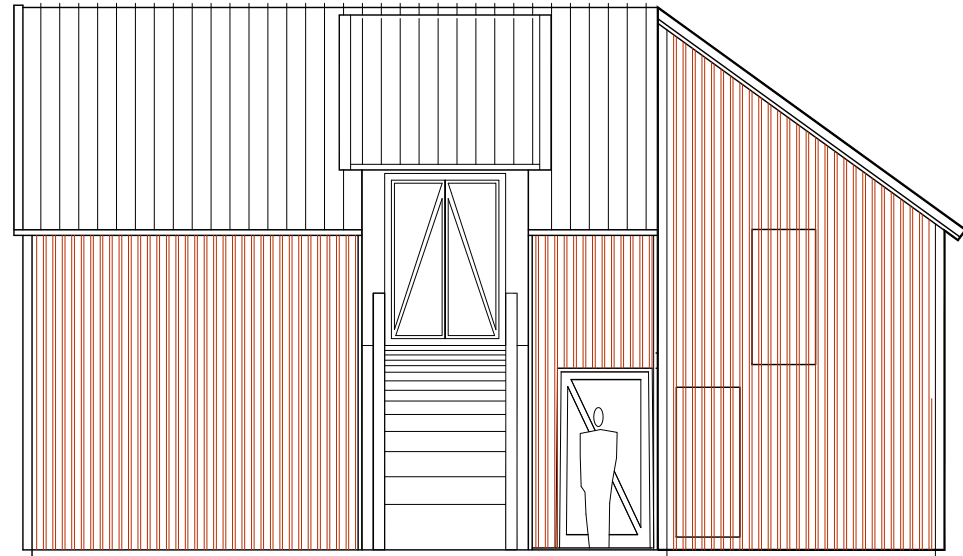


OPPRISS MOT NORD m/ låvebru

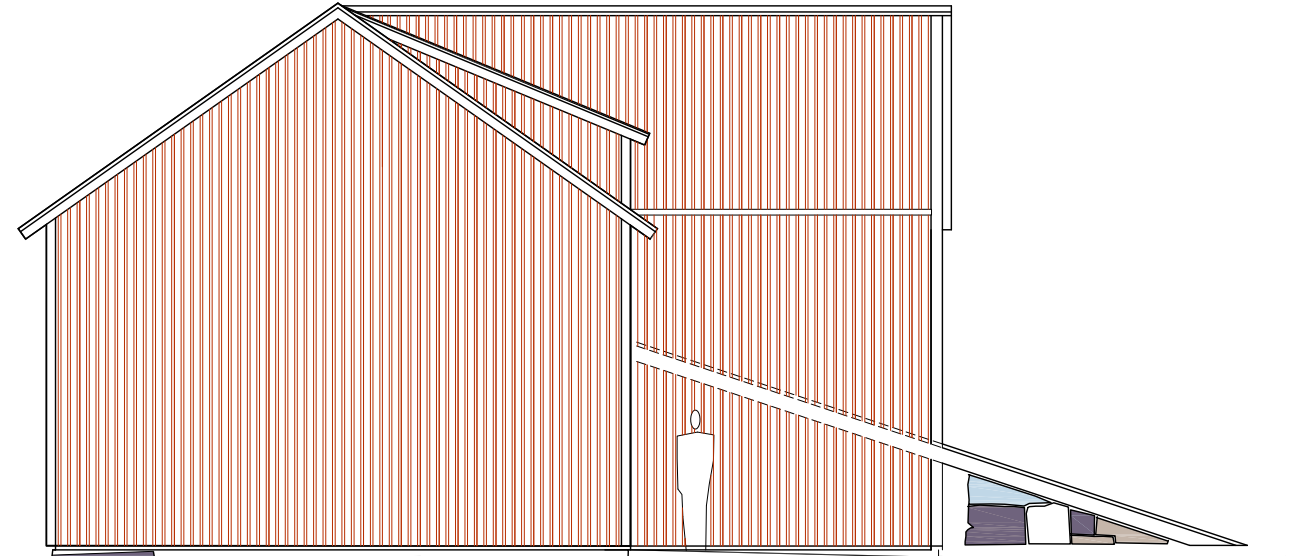

OPPRISS MOT ØST

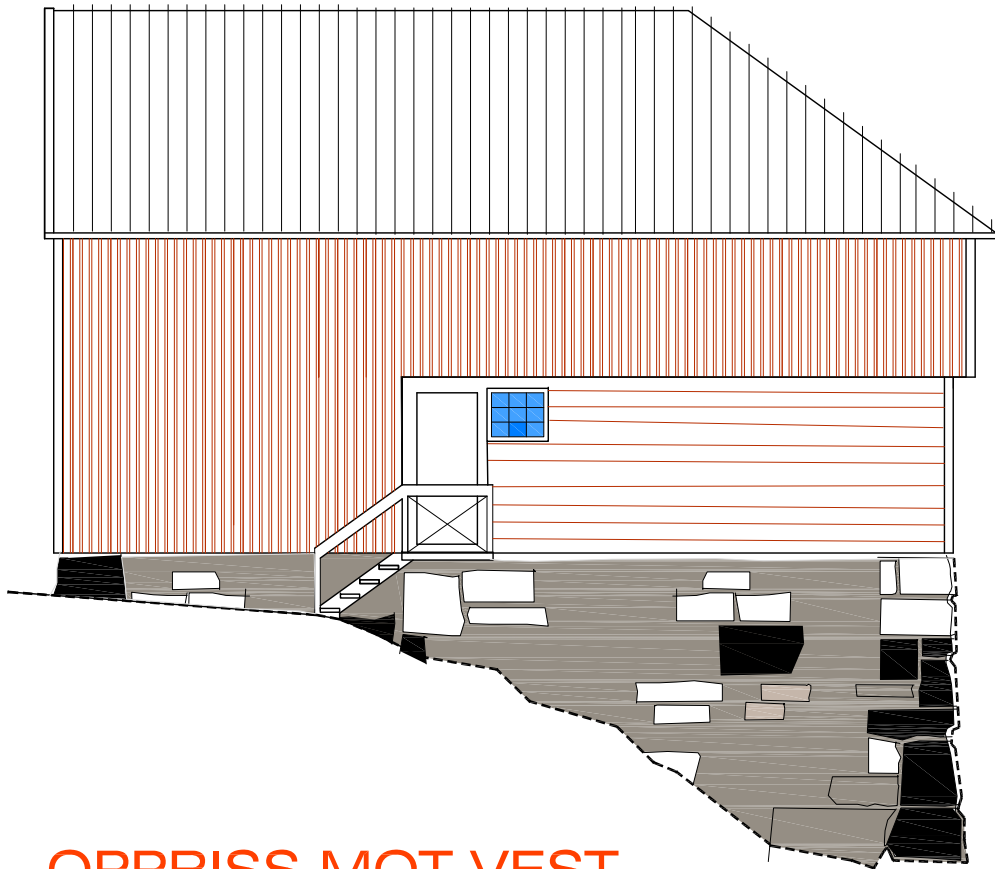


OPPRISS MOT VEST

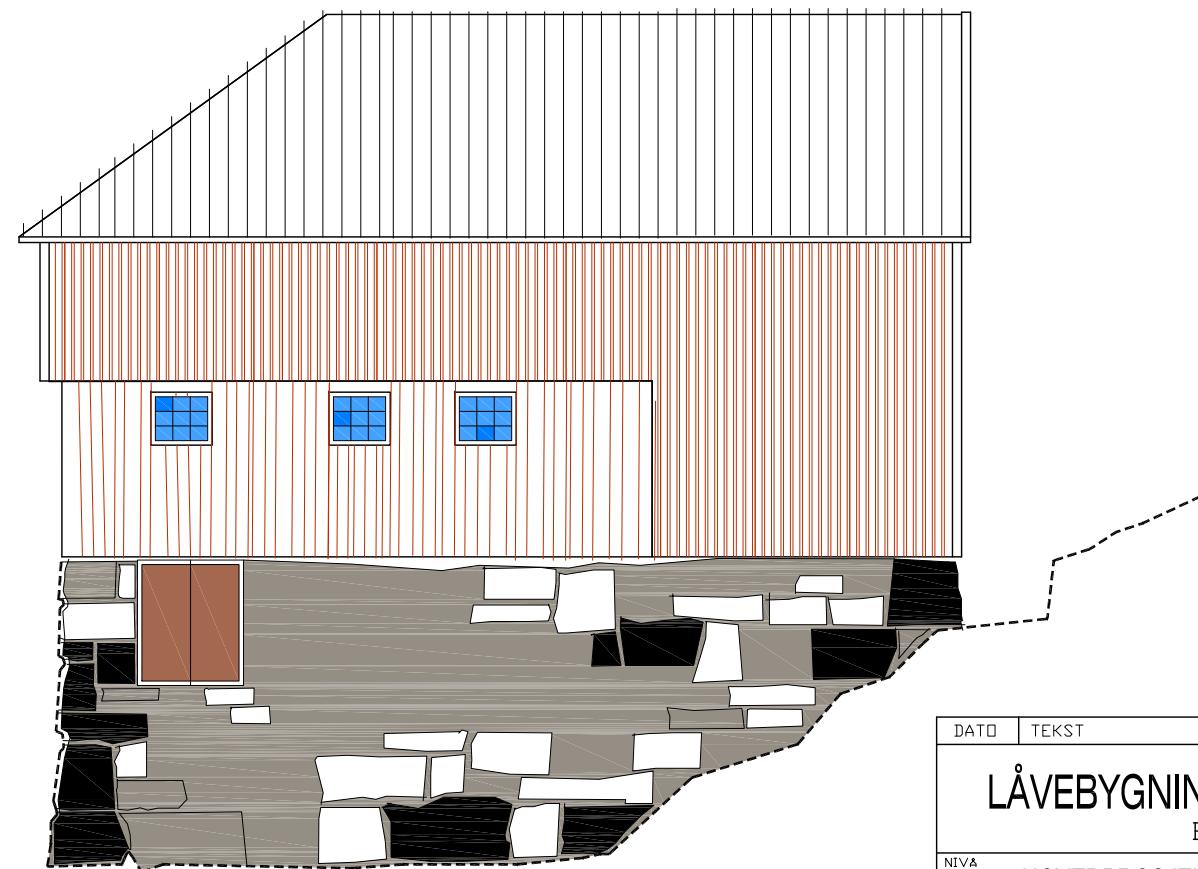


OPPRISS MOT SYD

DATO	TEKST	INDEX
LÅVEBYGNING v/ TOLLBODEN BREKKESTØ		
NIVA	HOVEDPROSJEKT	
TEGNING	OPPRISS NORD/ØST/SYD/VEST	
TEGNNR.	REV.	DOLVA ○○○○ SIVILARKITEKT MNAL LAHELLE 31 4631 KRISTIANSAND S Epost ole@dolva-as.no Mob:90102100
MAL:	TEGNAV	
DATE:	ANSV. KONTR.	
07.05.24	○JD ○JD	
FIL:		

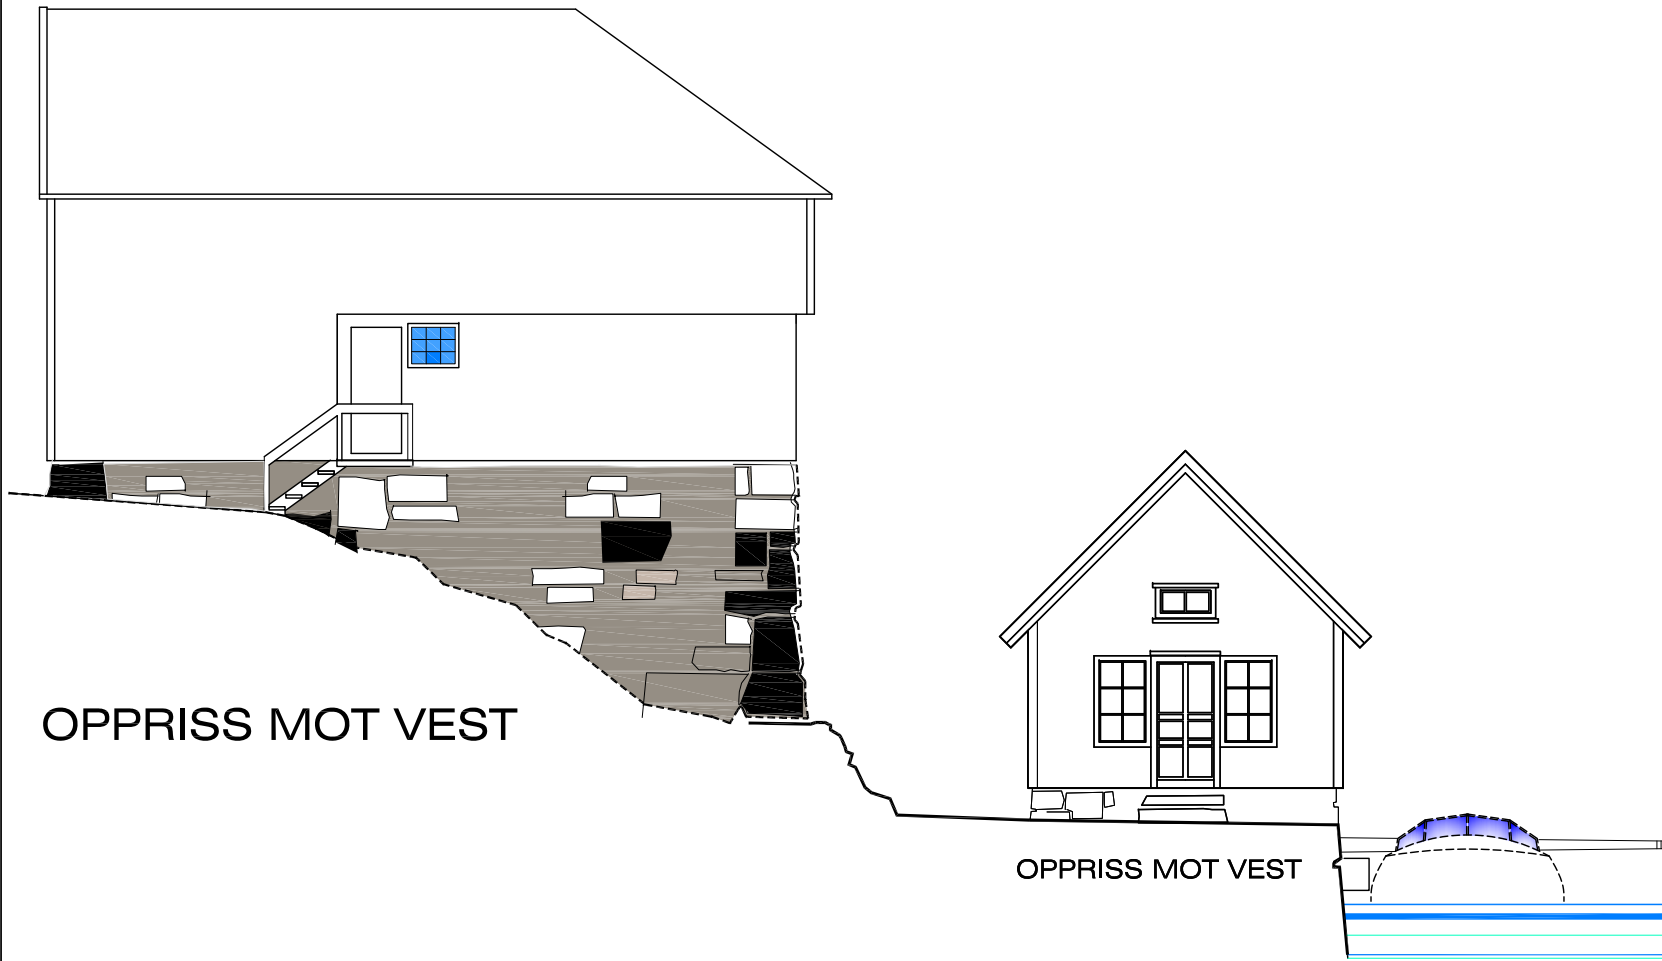


OPPRISS MOT VEST

OPPRISS MOT VEST

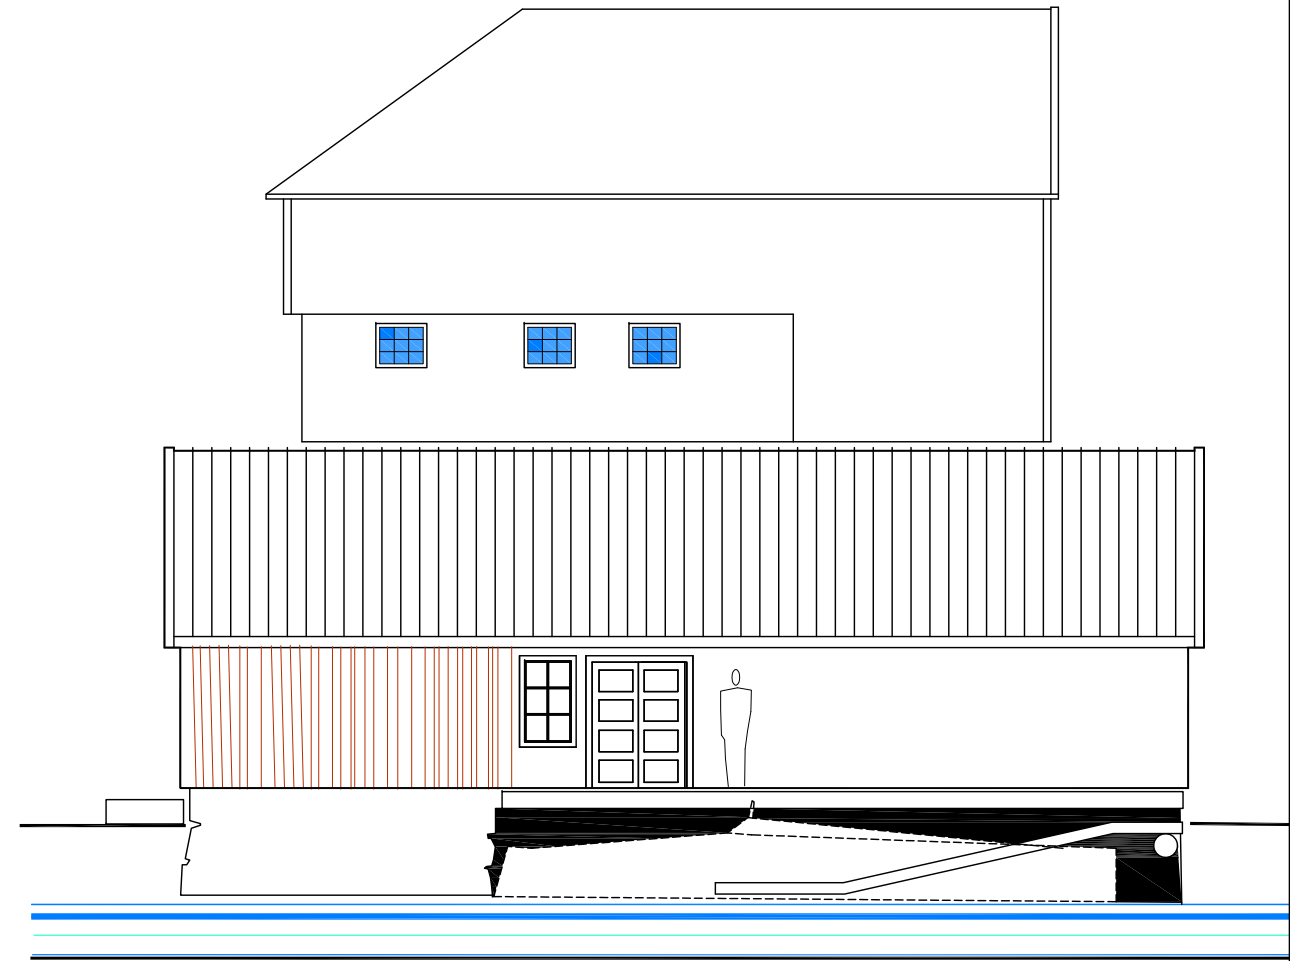


OPPRISS MOT SYD


DATO	TEKST	INDEX
LÅVEBYGNING v/ TOLLBODEN BREKKESTØ		
NIVA		
HOVEPROSJEKT		
TEGNING		
OPPRISS SJØBOD & LÅVE		
TEGNNR. A-8	REV.	DOLVA ○○○○ SIVILARKITEKT MNAL LAHELLE 31 4631 KRISTIANSAND S Epost ole@dolva-as.no Mob:90102100
MAL. -	TEGNAV DJD	
DATO: 07.05.24	ANSV. DJD	KONTR.
FIL:		

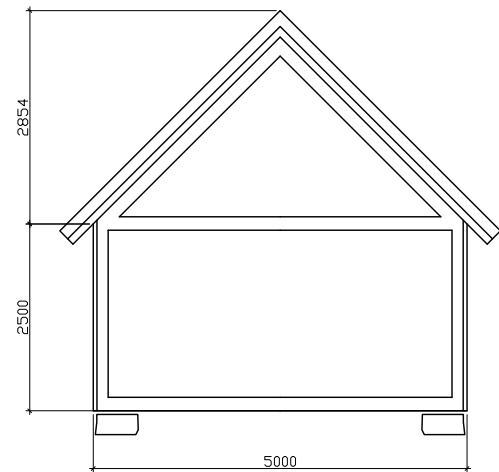


SNITT

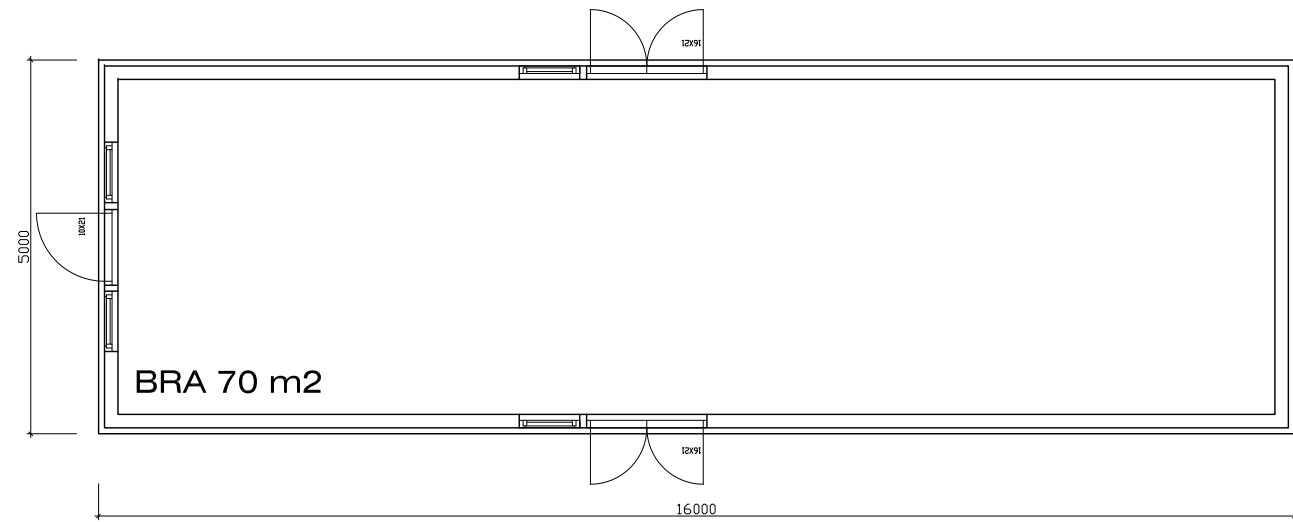

PLANRISS V SJØBOD

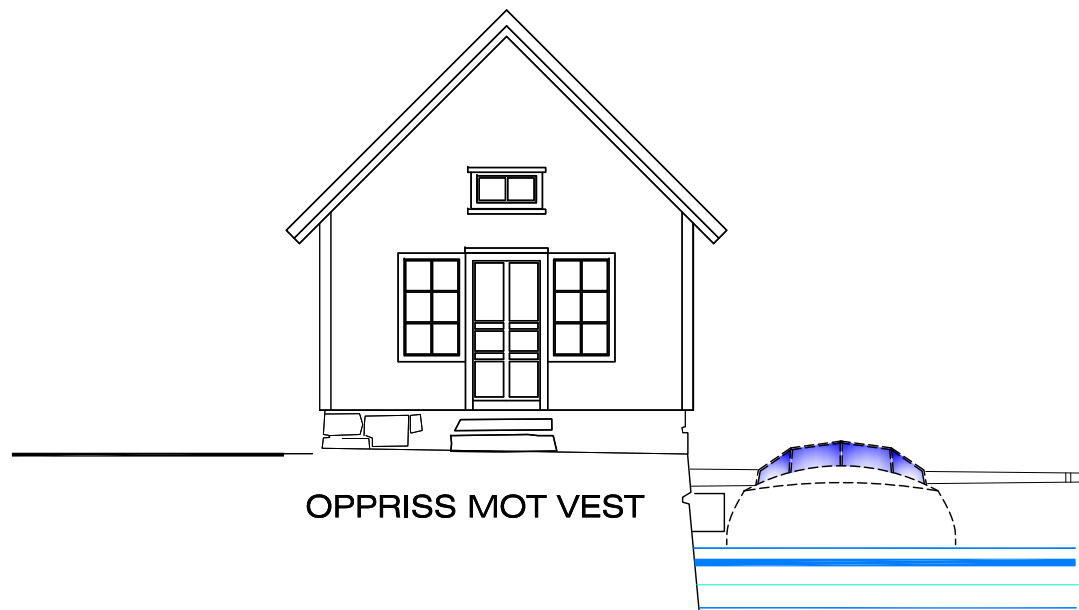

OPPRISS MOT VEST

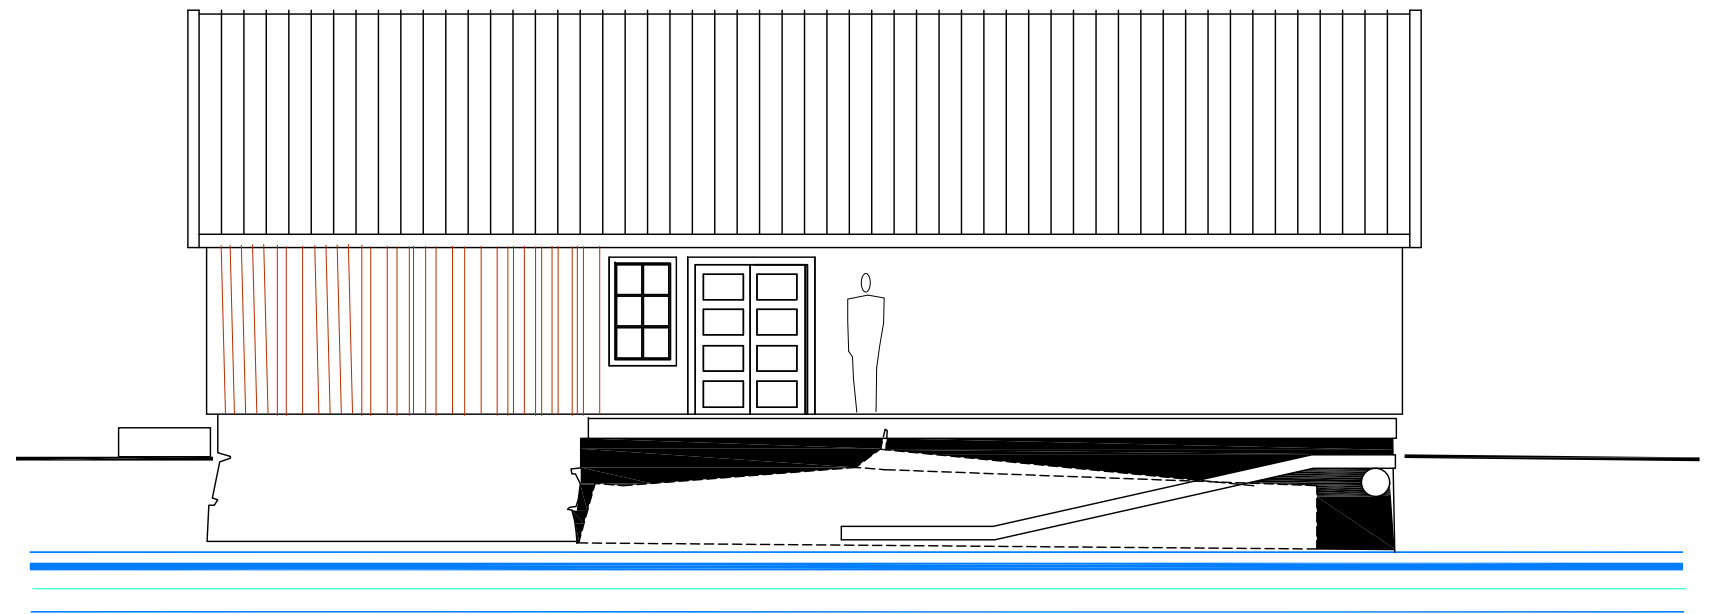

OPPRISS MOT SYD

DATE	TEXT	INDEX
LÅVEBYGNING v/ TOLLBODEN BREKKESTØ		
NIVA		
HOVEDPROSJEKT		
TEGNING		
PLAN, SNITT & OPPRISS AV SJØBOD		
TEGNNR.	REV.	DOLVA oooo SIVILARKITEKT M N A L LAHELLE 31 4631 KRISTIANSAND S Epost ole@dolva-as.no Mob:90102100
A-09		
MÅL:	TEGNAV	
-	DJD	
DATE	ANSV. KONTR.	
07.05.24	DJD	
FIL:		